



EDIFICIO MEDIANERO

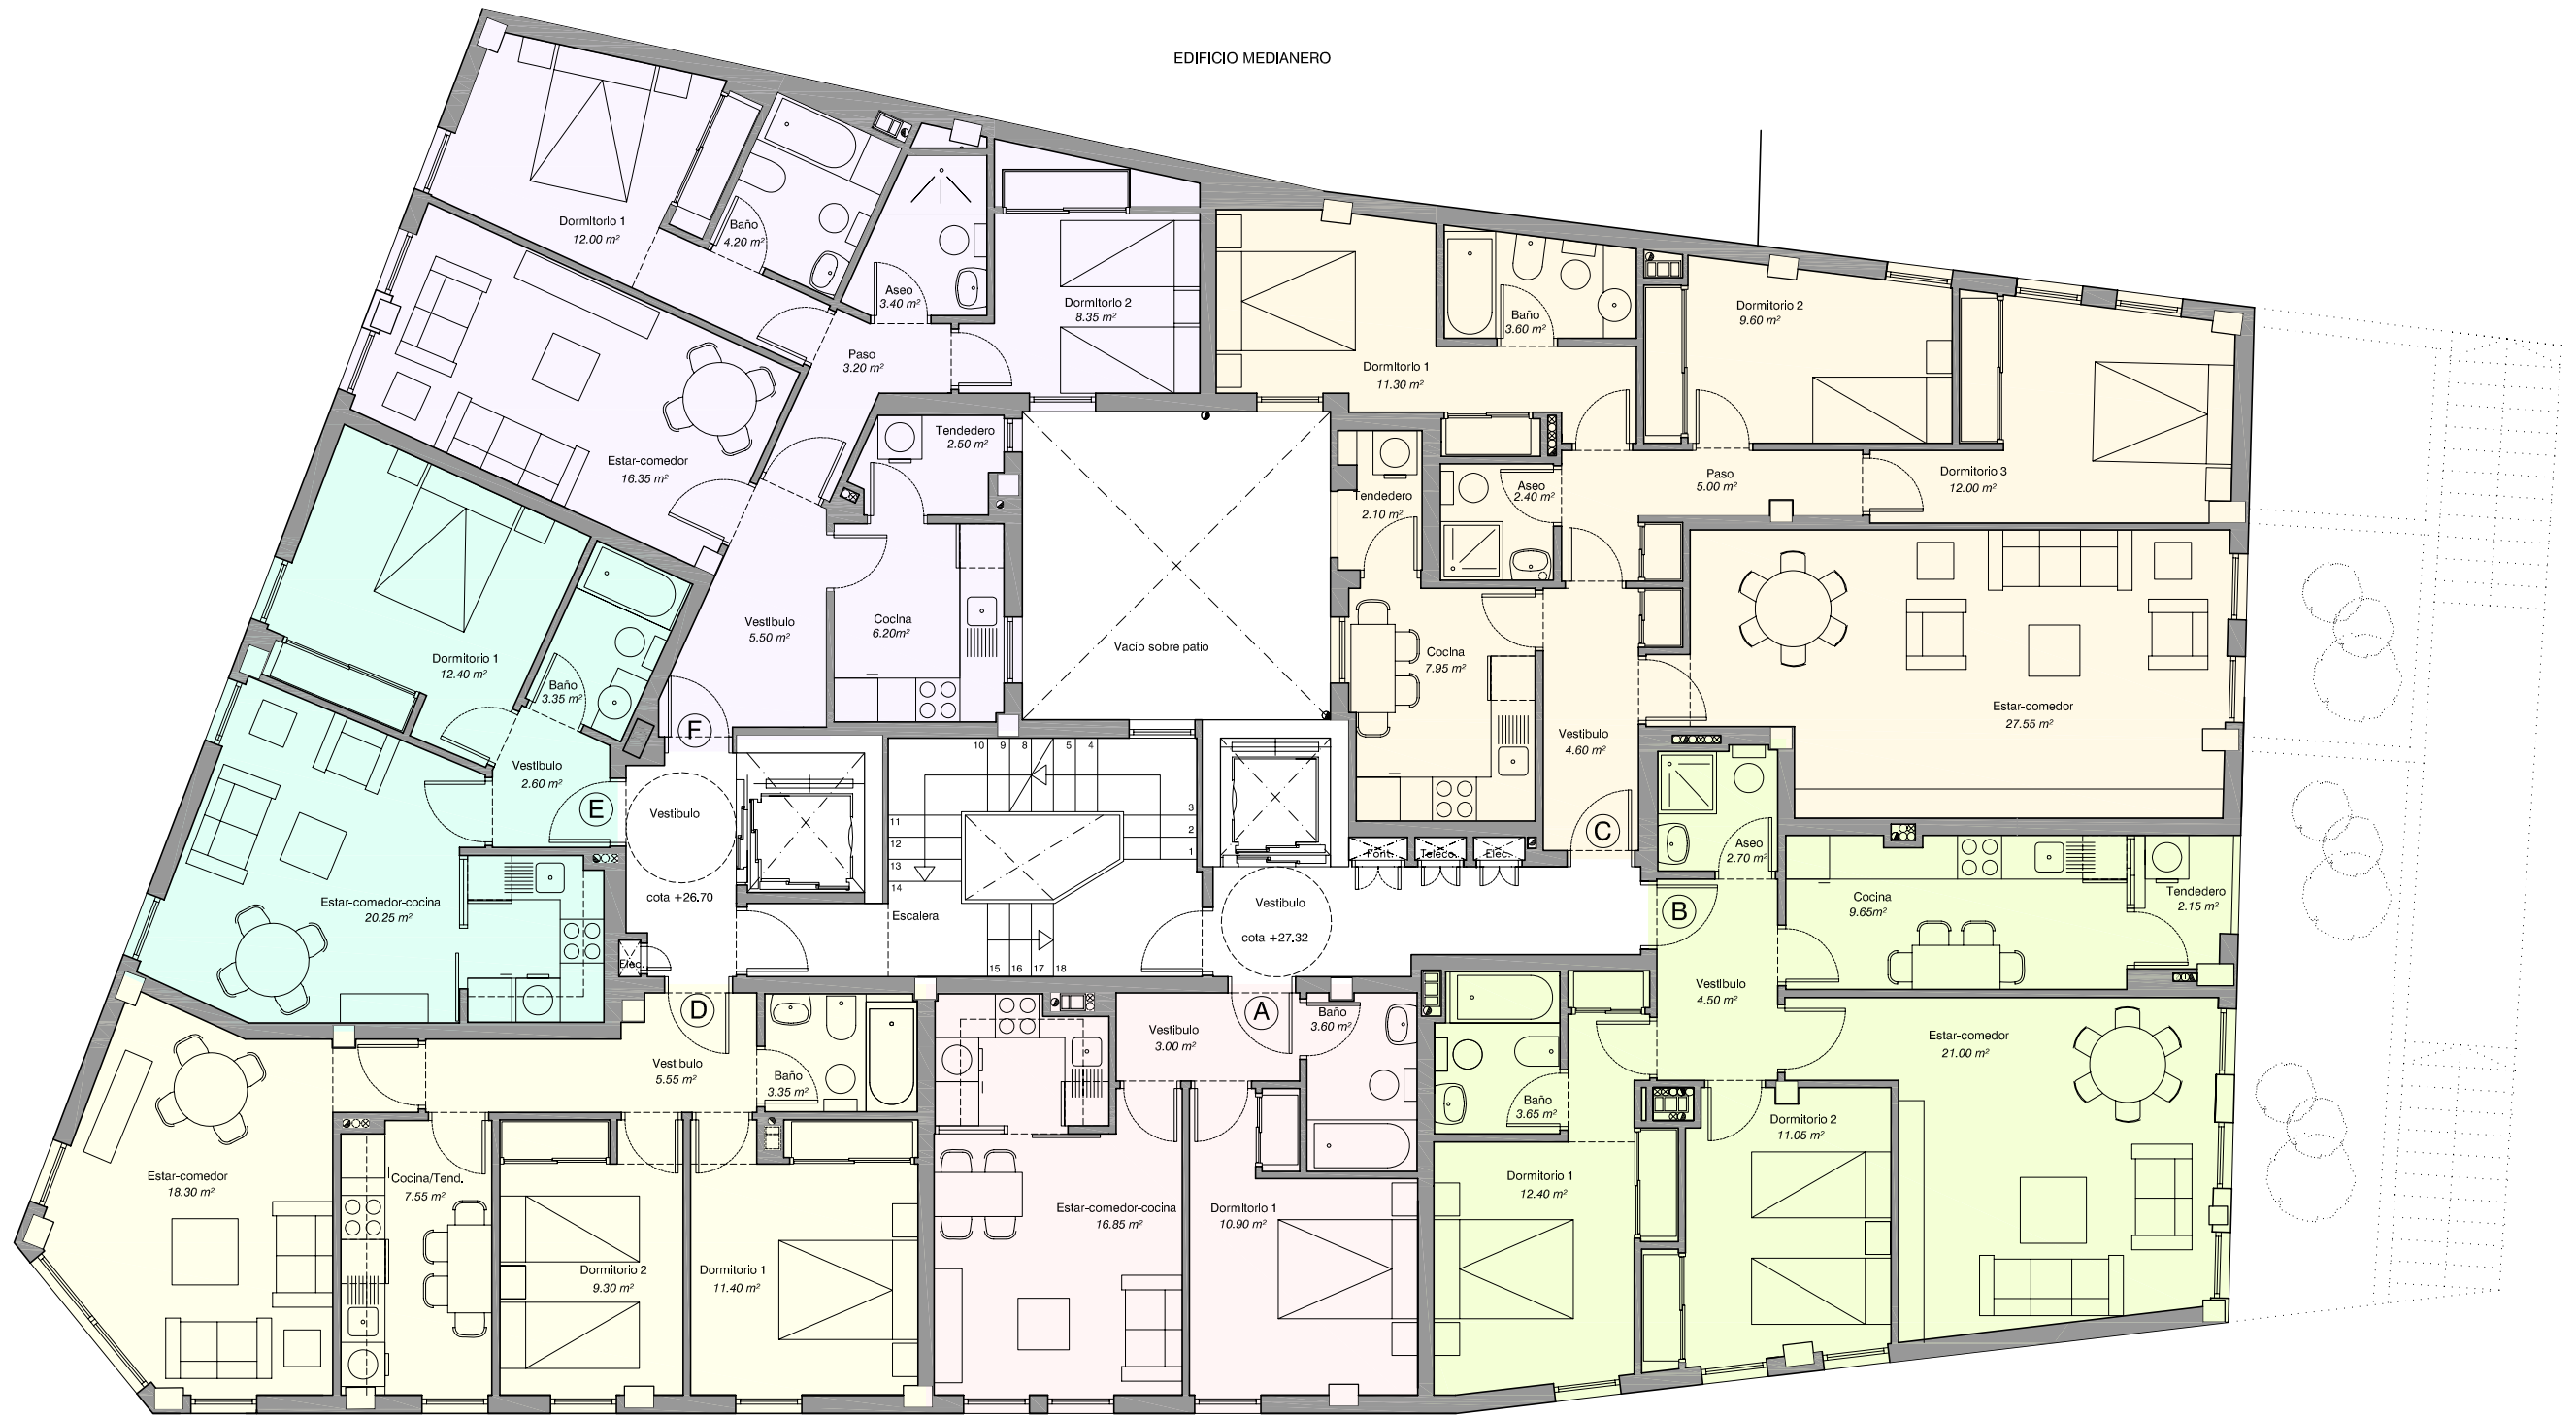

PLANTA TERCERA

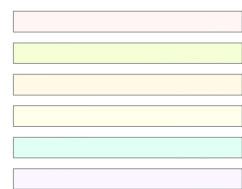

	SUP. ÚTIL	SUP. CONSTRUIDA
VIVIENDA A	34.35 M ²	39.77 M ²
VIVIENDA B	67.10 M ²	78.09 M ²
VIVIENDA C	86.10 M ²	101.74 M ²
VIVIENDA D	55.45 M ²	64.54 M ²
VIVIENDA E	38.60 M ²	44.23 M ²
VIVIENDA F	61.70 M ²	75.32 M ²
TOTAL VIVIENDAS	343.30 M²	403.69 M²

PROYECTO MODIFICADO DE REFORMADO DE BASICO Y DE EJECUCION

DE EDIFICIO COMPUESTO DE 3 SOTANOS, LOCAL COMERCIAL, 3 PLANTAS ALTAS Y BAJOCUBIERTA (29 VIVIENDAS), SITUADO EN CALLE GRANADA Esq/ CALLE A RIBEIRA. AYTO. DE MIÑO- A CORUÑA EXP.: 05 52



GRUPO TALLER DE ARQUITECTOS Y URBANISTAS LA CORUÑA S.L.

ARQUITECTOS:
 Javier López Cabana
 Eladio Castro López
 Cesar de Jesús Otero Grillé

COAG 1.582
 COAG 1.836
 COAG 1.207



PROMOTOR
 GRUPO
 BANKCREDITO S.L.

ARQUITECTURA
 PLANTA TERCERA

A07 Rev.: R00
 Fecha: Abr / 07

Escala 1:100 Sust: