



EDIFICIO MEDIANERO

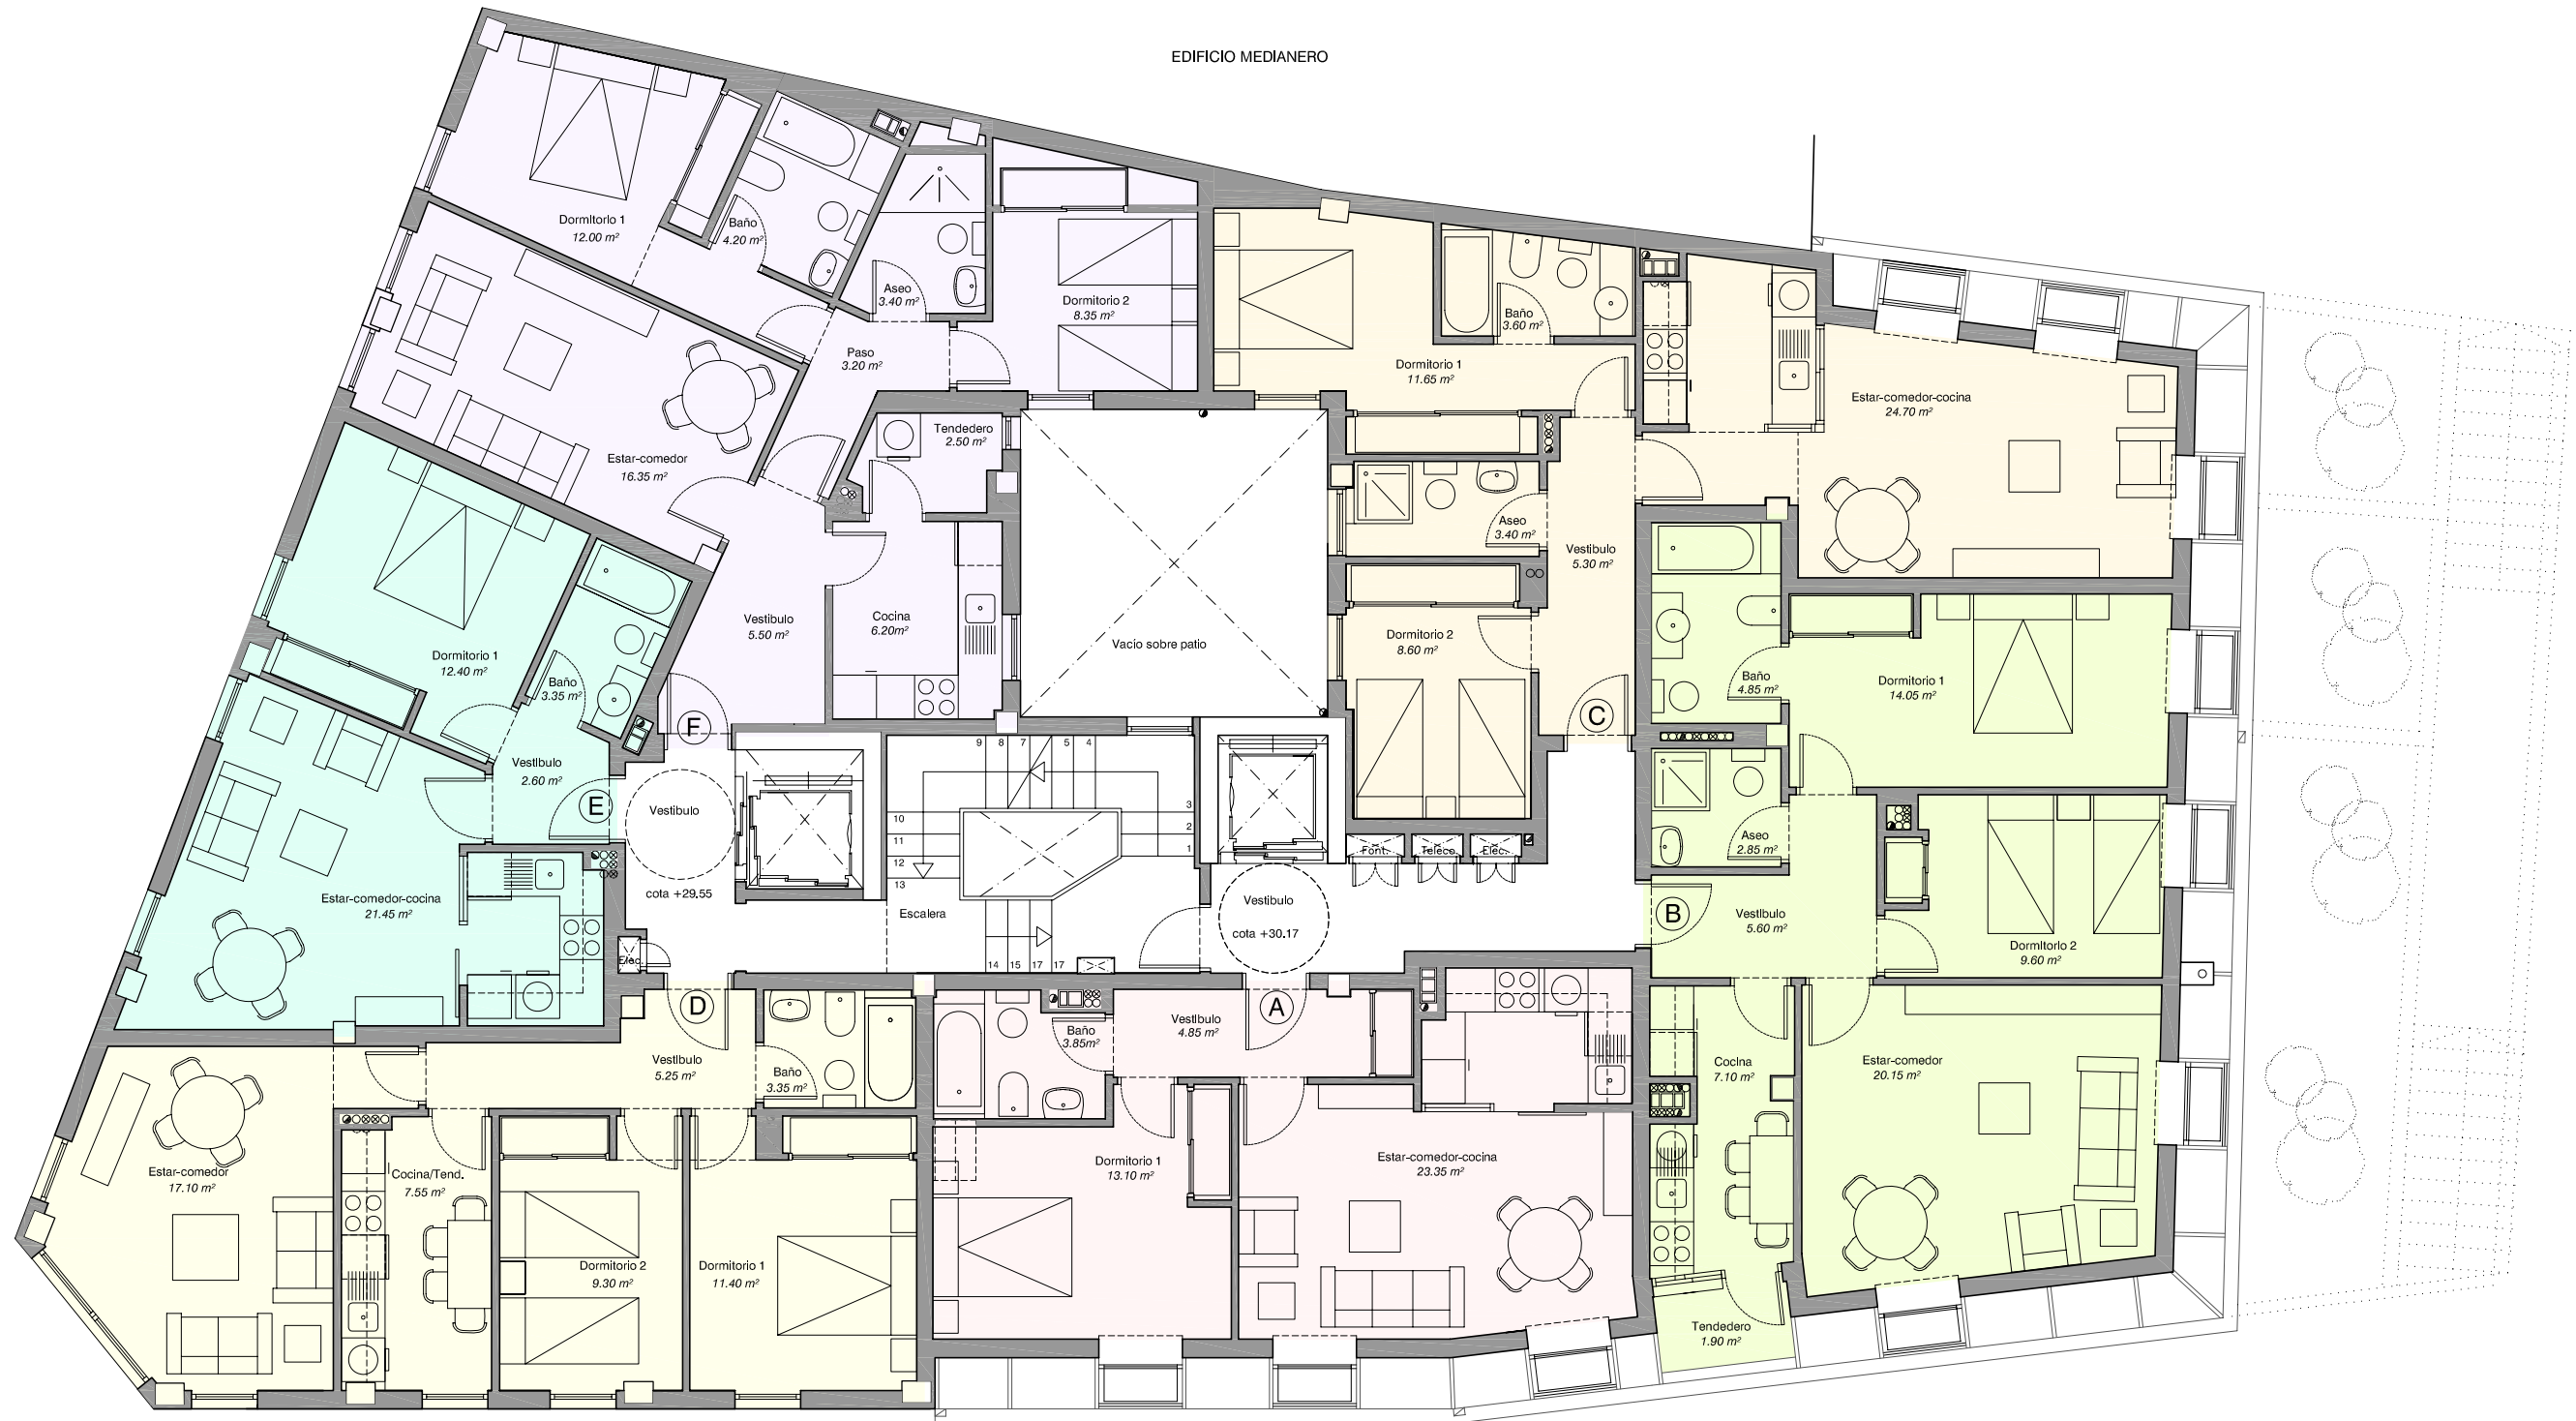

PLANTA CUARTA

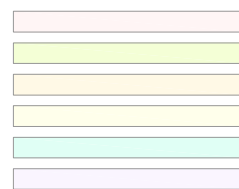

	SUP. ÚTIL	SUP. CONSTRUIDA
VIVIENDA A	45.15 M <sup>2</sup>	48.48 M <sup>2</sup>
VIVIENDA B	66.10 M <sup>2</sup>	71.47 M <sup>2</sup>
VIVIENDA C	57.25 M <sup>2</sup>	66.15 M <sup>2</sup>
VIVIENDA D	53.95 M <sup>2</sup>	62.89 M <sup>2</sup>
VIVIENDA E	39.80 M <sup>2</sup>	45.88 M <sup>2</sup>
VIVIENDA F	61.70 M <sup>2</sup>	75.32 M <sup>2</sup>
<b>TOTAL VIVIENDAS</b>	<b>323.95 M<sup>2</sup></b>	<b>370.19 M<sup>2</sup></b>

PROYECTO MODIFICADO DE REFORMADO DE BASICO Y DE EJECUCION

DE EDIFICIO COMPUESTO DE 3 SOTANOS, LOCAL COMERCIAL, 3 PLANTAS ALTAS Y BAJOCUBIERTA (29 VIVIENDAS), SITUADO EN CALLE GRANADA Esq/ CALLE A RIBEIRA. AYTO. DE MIÑO- A CORUÑA EXP.: 05 52



GRUPO TALLER DE ARQUITECTOS Y URBANISTAS LA CORUÑA S.L.

ARQUITECTOS:  
Javier López Cabana  
Eladio Castro López  
Cesar de Jesús Otero Grillé

COAG 1.582  
COAG 1.836  
COAG 1.207



PROMOTOR  
GRUPO  
BANKCREDITO S.L.

ARQUITECTURA  
PLANTA CUARTA

A08 Rev.: R00  
Fecha: Abr / 07

Escala 1:100 Sust.: